TETŐALAPRAJZ M 1:50

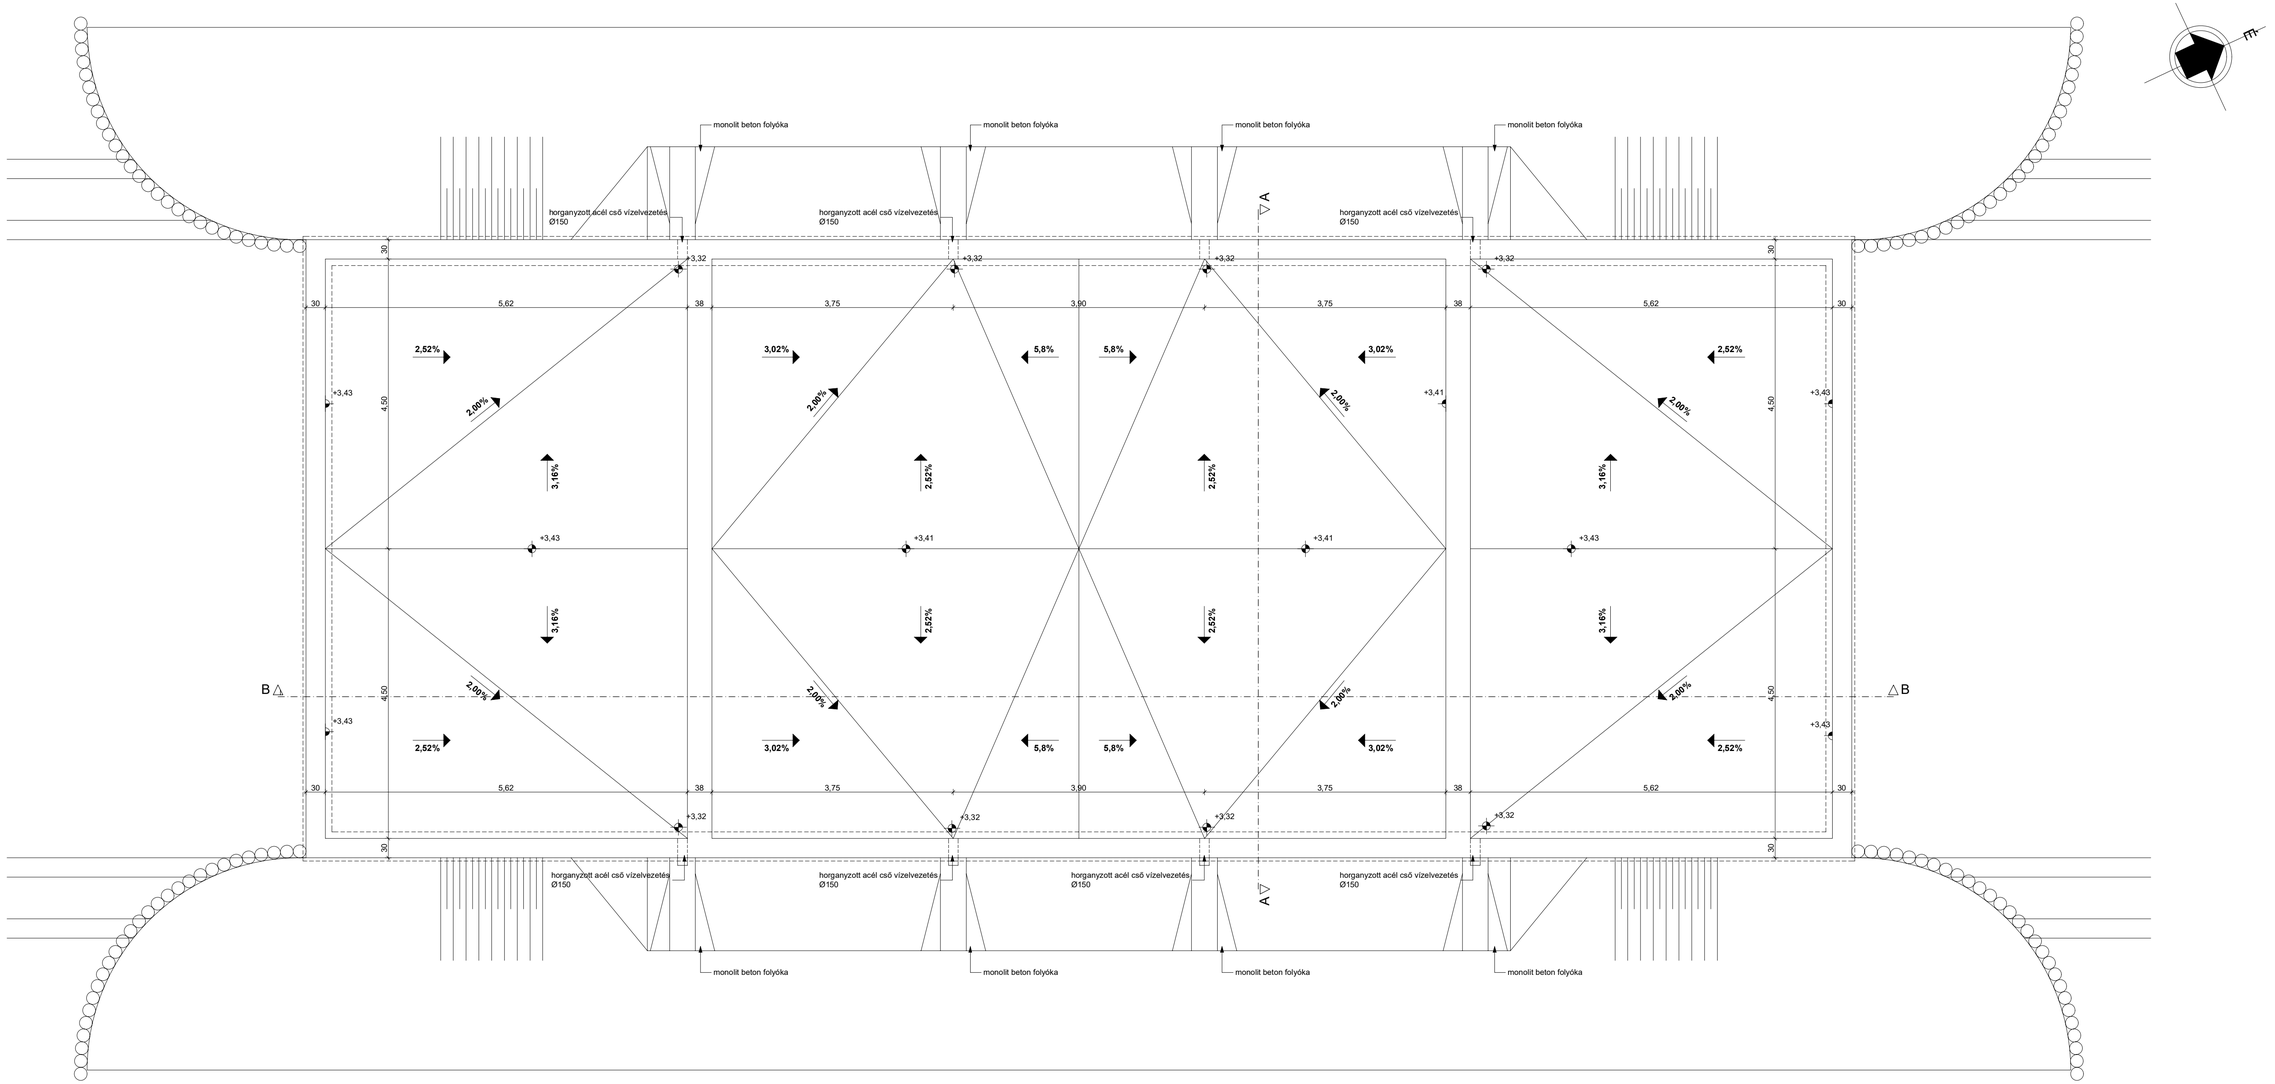

Építtető: Hortobágyi Nemzeti Park Igazgatósága Debrecen, Sumen u. 2.			KLINKER KFT. Debrecen, Lajd Ferenc u. 7.-9. Tel./Fax: (52) 414-463 Mobil: (30) 299-6199	
Építés helye: Hortobágy, Malomháza -Vadaspark				
Hrsz: 01562/11				
Megnevezés: Gépkocsi és kocsi tároló			**Törzsszám:** 2/2009	
Tervező: Sipos Gyula		**Otn. sz:** E-09-0158/13	**Szakkép:** tervező szakmérnök	**Aláírás:**
Építész munkatárs: Orgonás Péter			építészmérnök	
Tervfajta: Kiviteli terv	**Rajzcím:** Tető alaprajz	**Lépték:** M = 1 : 50	**Dátum:** 2009. 09.	**Rajzszám:** E - 2