

EQUITONE

Szal cement homlokzatburkoló anyagok

SZÁLCEMENT HOMLOKZATOK AZ ÉPÍTÉSZETBEN 2016.

Építészhallgatói pályázat "AZ ANYAG TERMÉSZETE"

Nyomda és Design Stúdió, Budapest

EQUITONE [natura]
N074, N331

Konzulens:
Szabó Dávid


SZLOBODA GERGŐ JÁNOS

III. DÍJ

LÁTVÁNYTERVEK



SZLOBODA GERGŐ JÁNOS NYOMDA ÉS DESIGNSTÚDIÓ MUNKAHELYEK ÉPÍTÉSZETE II. BUDAPEST IX. KERÜLET KÜLSŐ MESTER UTCA KONZ. SZABÓ DÁVID

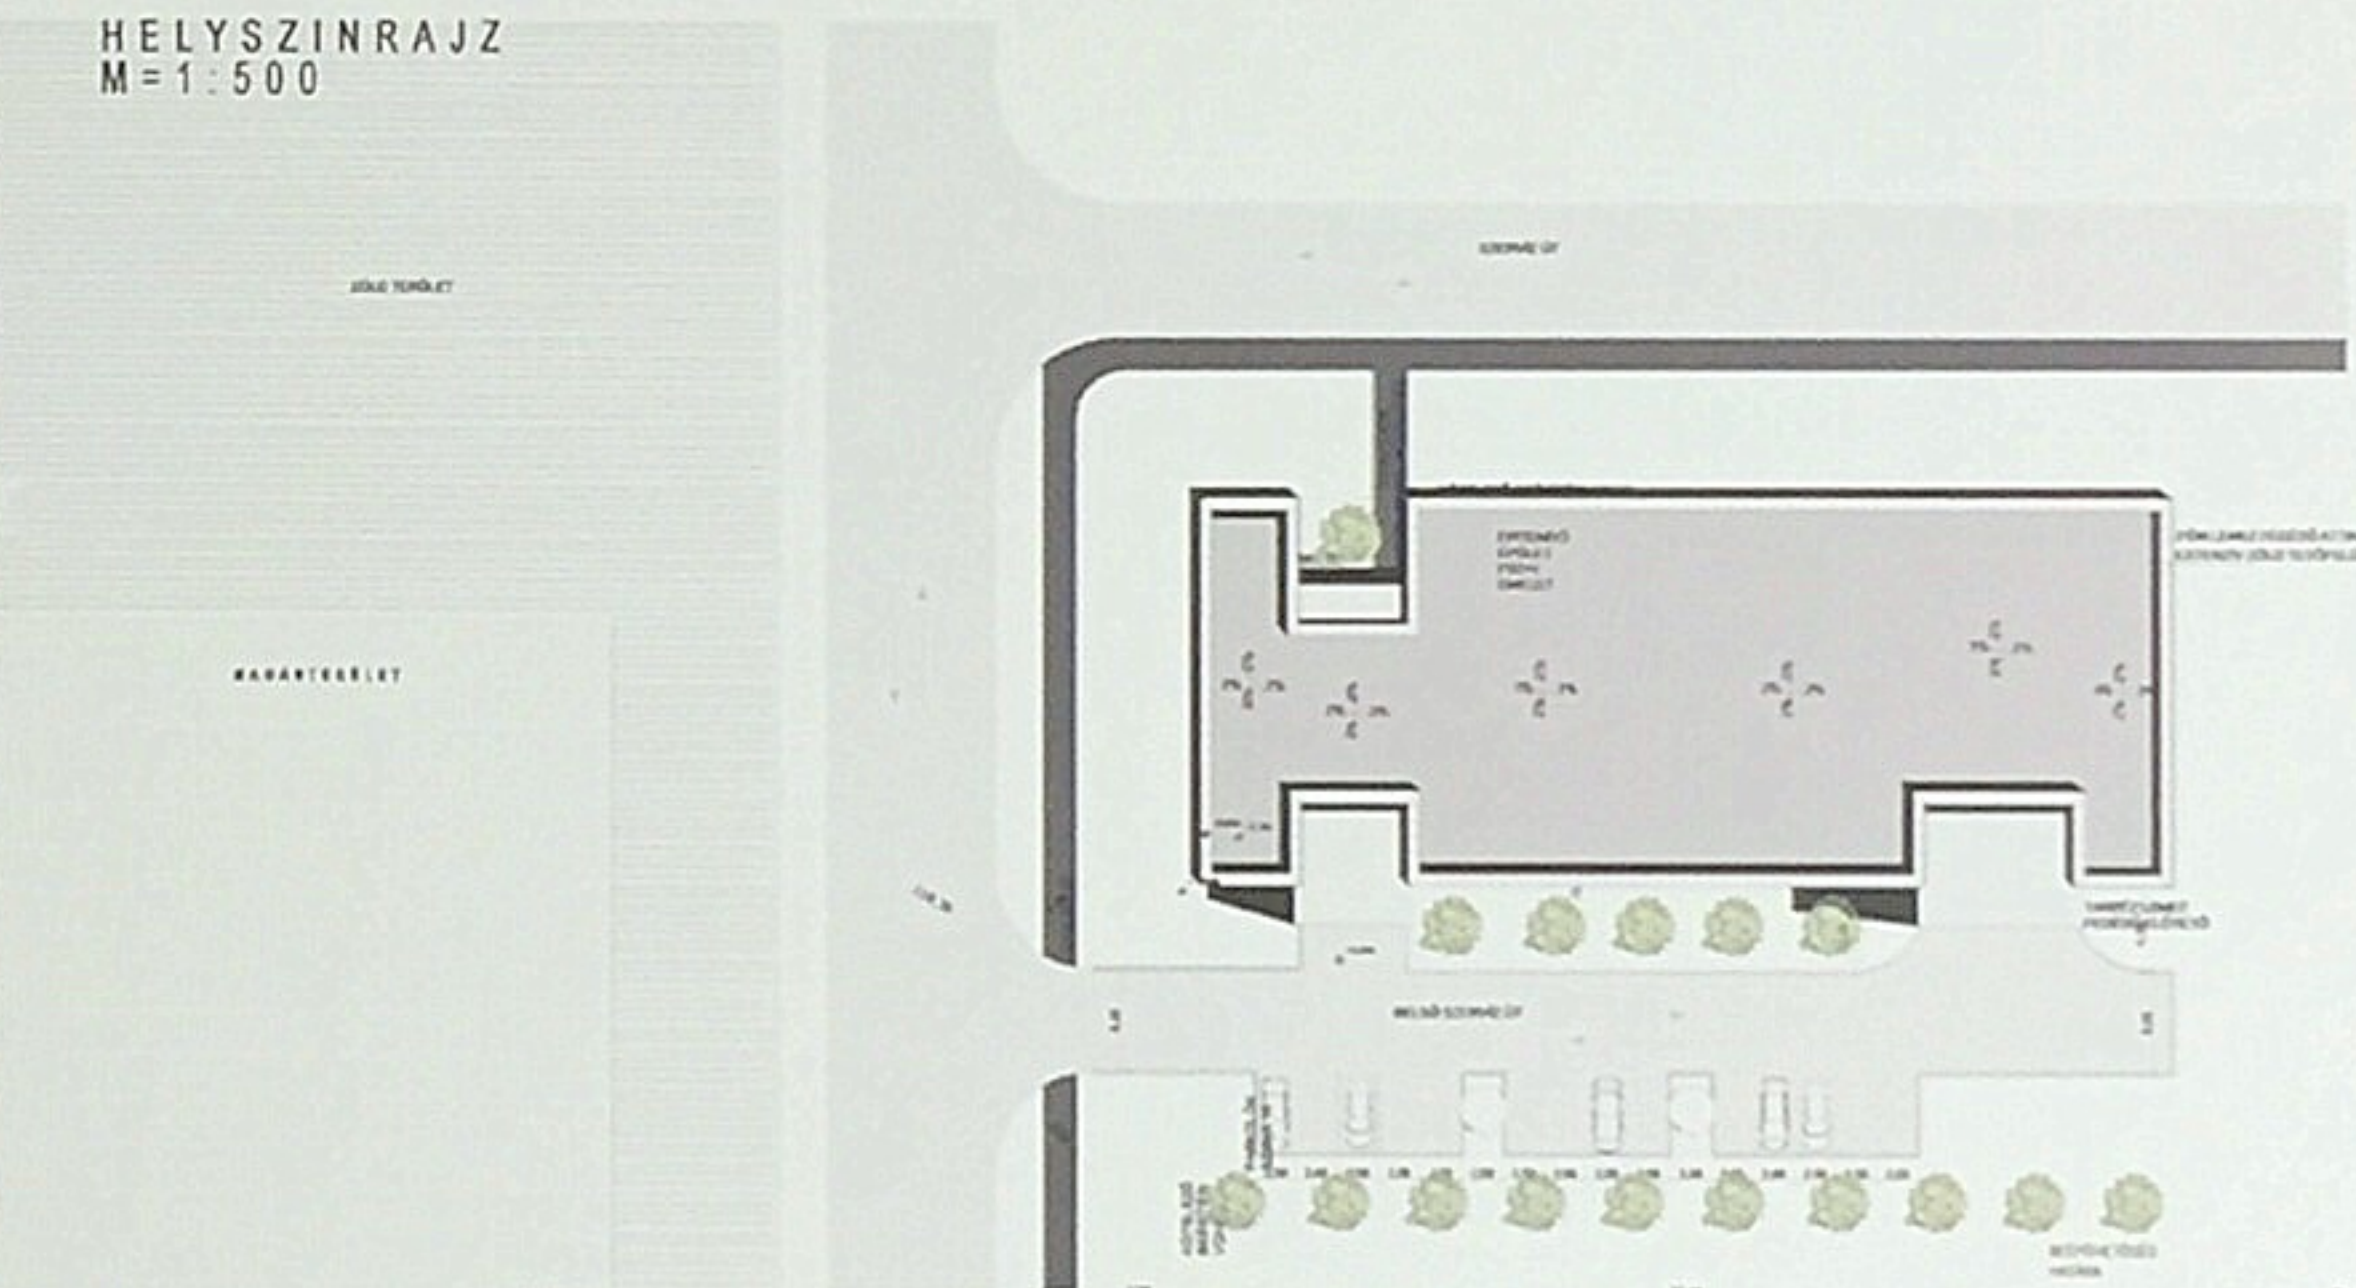

KONCEPCIÓ


MŰLEIRÁS

ÉPÜLETEM KONCEPCIÓJÁNAK FŐ MEGHATÁROZÓ EREJE SAJÁT TAPASZTALATAIMON ALAPUL, NYÁRI DIÁKMUNKÁSKÉNT TÖBB NYÁRON ÁT DOLGOZTAM GYÁRAKBAN. A 2 ÓRÁNKÉNT KAPOTT SZÜNTEKBEK MINDENKINEK A VEZETŐTŐL A SZALAGMUNKÁSIG EGYENESEN A SZABADBA VEZETETT AZ ÚTJA. IGY ÉPÜLETEMBEN FONTOSNAK TARTOTTAM LÉTRE HOZTAM EGY ZÖLD BEHARAPSÁT, MELY MENÉDEKET, MEGNYUGVÁST NYÚJT A DOLGOZÓK SZÁMÁRA, A MÁSIK HASONLÓ BEHARAPÁSOM FUNKCIONÁLIS SZEREPEKET ELÉGÍT KI. ÁRU ÉS ALAPANYAG SZÁLLÍTÁS ESETÉN ESŐTŐL ÉS SZÉLTŐL VÉDŐ TERET HOZZ LÉTRE. A LÉTREHOZOTT BELSŐ VÉDETT UDVAR FOGADÓ FUNKCIÓT IS ELLÁT DE EZ CSAK MÁSODLAGOS FUNKCIÓJA. A PIHENÉST SZOLGÁLJA A FÖLDSZINTEN KIALAKÍTOTT NAGYMÉRETŰ TEAKONYHA ÉS AZ EMELETEN A DESIGN STÚDIÓHOZ KAPCSOLODÓ REJTETT LOGGIA. ÉPÜLETEMBEN FONTOS SZEREPEZ JUT A TERMÉSZETES FÉNY, ÜVEGFOLYOSÓVAL A DUPLA BELMAGASSÁGÚ TEREK EGYMÁS MELLÉ HELYZÉSÉVEL TELJESEN ÁTÁRAMLIK A FÉNY A TEREK KÖZÖTT. EZ BIZTOSÍTJA A PONTOS ÉS BIZTONSÁGOS MUNKAVÉGZEST ÉS A KELLEMES KÖZÉRTETET. TOVÁBBI FONTOS KONCEPCIÓNAK ELEM A KÖZPONTI KÖZLEKEDŐ, MELY A MEGVILÁGÍTÁS TENGELYÉN ÉS IGY AZ ÉPÜLETEM TENGELYÉN HELYEZKEDIK EL. EZ AZ EMELETEN EGY MONOLIT VASBETON HIDAT KÉPEZ MELYRŐL ÁTLATHATÓ AZ EGÉSZ CSARNOK ÉS AZ ELŐCSARNOKNAK EGY REPRESENTATÍV MEGJELENÉST BIZTOSÍT. IGY IZGALMAS TÉRI KAPCSOLATOK ALAKULNAK KI, EZEN TÉRI KAPCSOLATOK KAPJÁK A FŐSZEREPEZT.

ANYAGOK

HOMLOKZATOM BURKOLATA TERMÉSZETES ANYAGÁBAN SZÍNEZETT, MATT ENYHÉN SELYEMFÉNYŰ EQUITONE NATURA N074-ES JELŰ SZÁLCEMENT LEMEZ FEDÉS, MELYEKNEK IZGALMASABB SZÍNFOLTJAIT ADJÁK A BEHARÁSOKNAK ALKALMAZOTT VÍZSZINTES HELYZETŰ TERMÉSZETES ANYAGÁBAN SZÍNEZETT, MATT ENYHÉN SELYEMFÉNYŰ EQUITONE NATURA N331-ES JELŰ SZÁLCEMENT LEMEZ BURKOLATOK. IGY KAPUNK EGY KÜLSŐ HIDEGEBB BURKÓT ÉS EGY BELSŐ MELEGEBB VILÁGOT. A BELSŐ FOGADÓ ÉS IRODAI KISZOLGÁLÓ TEREBEN MELEG FA BURKOLAT VÁR RÁNK, MÍG A GYÁRI ÉS RAKTÁROZÁSI RÉSZLEGEN EGYSZERŰBB HIDEGBURKOLATOK ADJÁK A FELÜLETKÉPZÉST. PADLÓ BURKOLATAIM INKÁBB A FUNKCIONÁLISÁST SZOLGÁLJÁK, IGY JELLEMZŐEN MŰGYANTA BURKOLATOT ALKALMAZOK.


AZÉRT ESETT A VÁLASZTÁSOM AZ EQUITONE SZÉLESKÖRŰ KÍNÁLATÁBÓL EZEN KÉT BURKOLATI ELEMRE, MERT TÖKÉLETESEN KIFEJEZI AZT AMIT SZERETTEM VOLNA ELÉRNI AZ ÉPÜLETEM KÜLSŐ MEGJELENÉSÉBEN, AMI SZÍNEIBEN A FENT EMLITETTEKEN ALAPUL, VISZONT SZERETTEM VOLNA MINŐSÉGI, ELEGÁNS MEGJELENÉST ADNI, HISZ TÖMEGÉBEN VISZONYLAG EGYSZERŰ FUNKCIONÁLIS IGY ANYAGÁBAN IS EZT SZERETTEM VOLNA ELÉRNI. EGY ÉPÜLET SZÉPSÉGE AZ RÉSZLETEKBEN REJLIK, ILYEN RÉSZLET MAGA AZ ANYAG, AZAZ ÖLTÖZET, MELYET HÁGÁRA ÖLT.

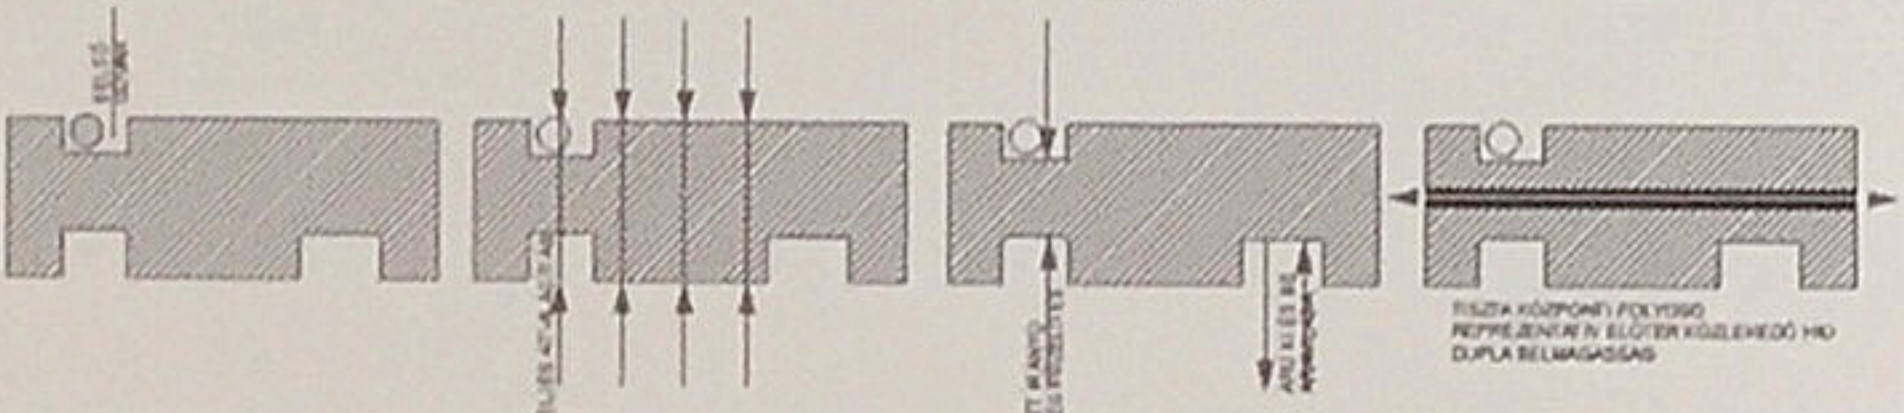


C-C METSZET M=1:200



EMELETI ALAPRAJZ M=1:200

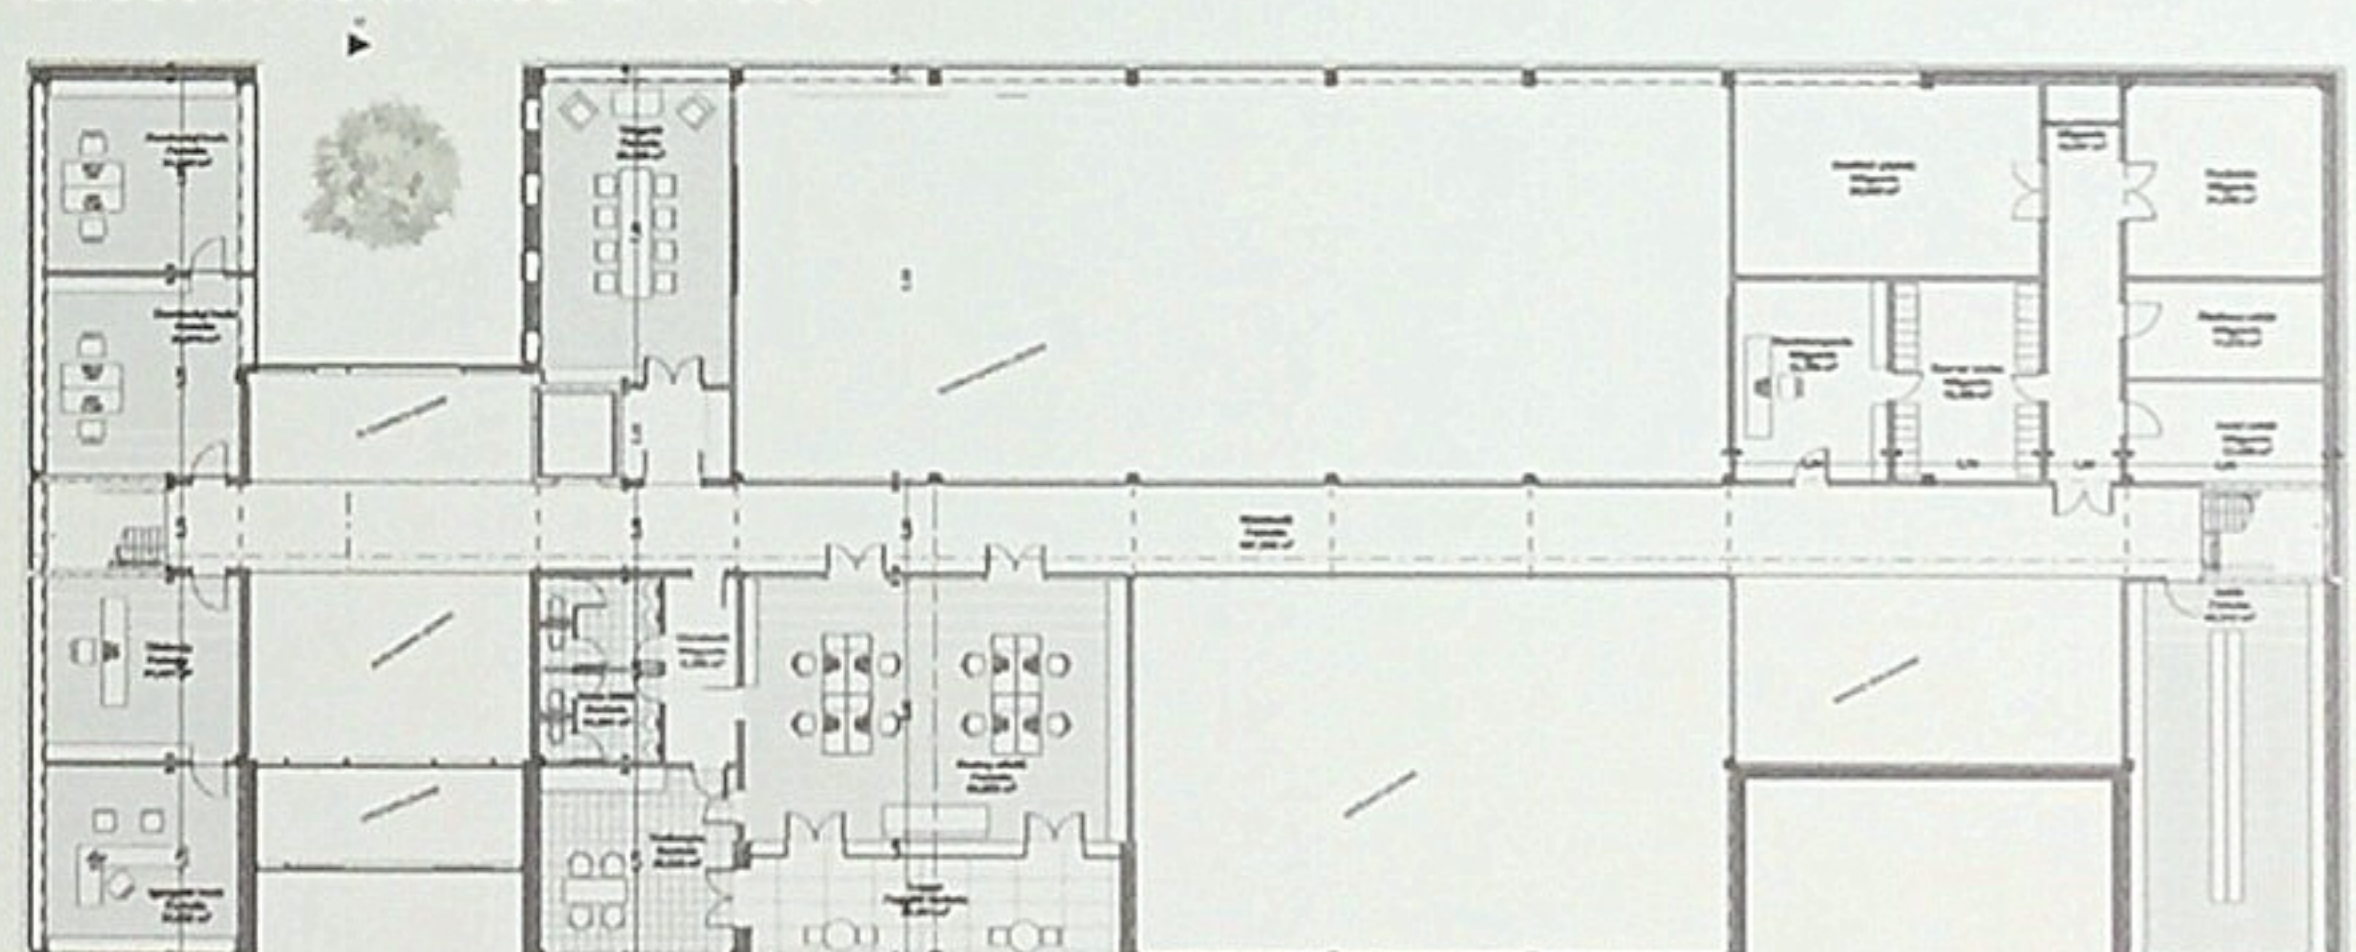

FÖLDSZINTI ALAPRAJZ M=1:200

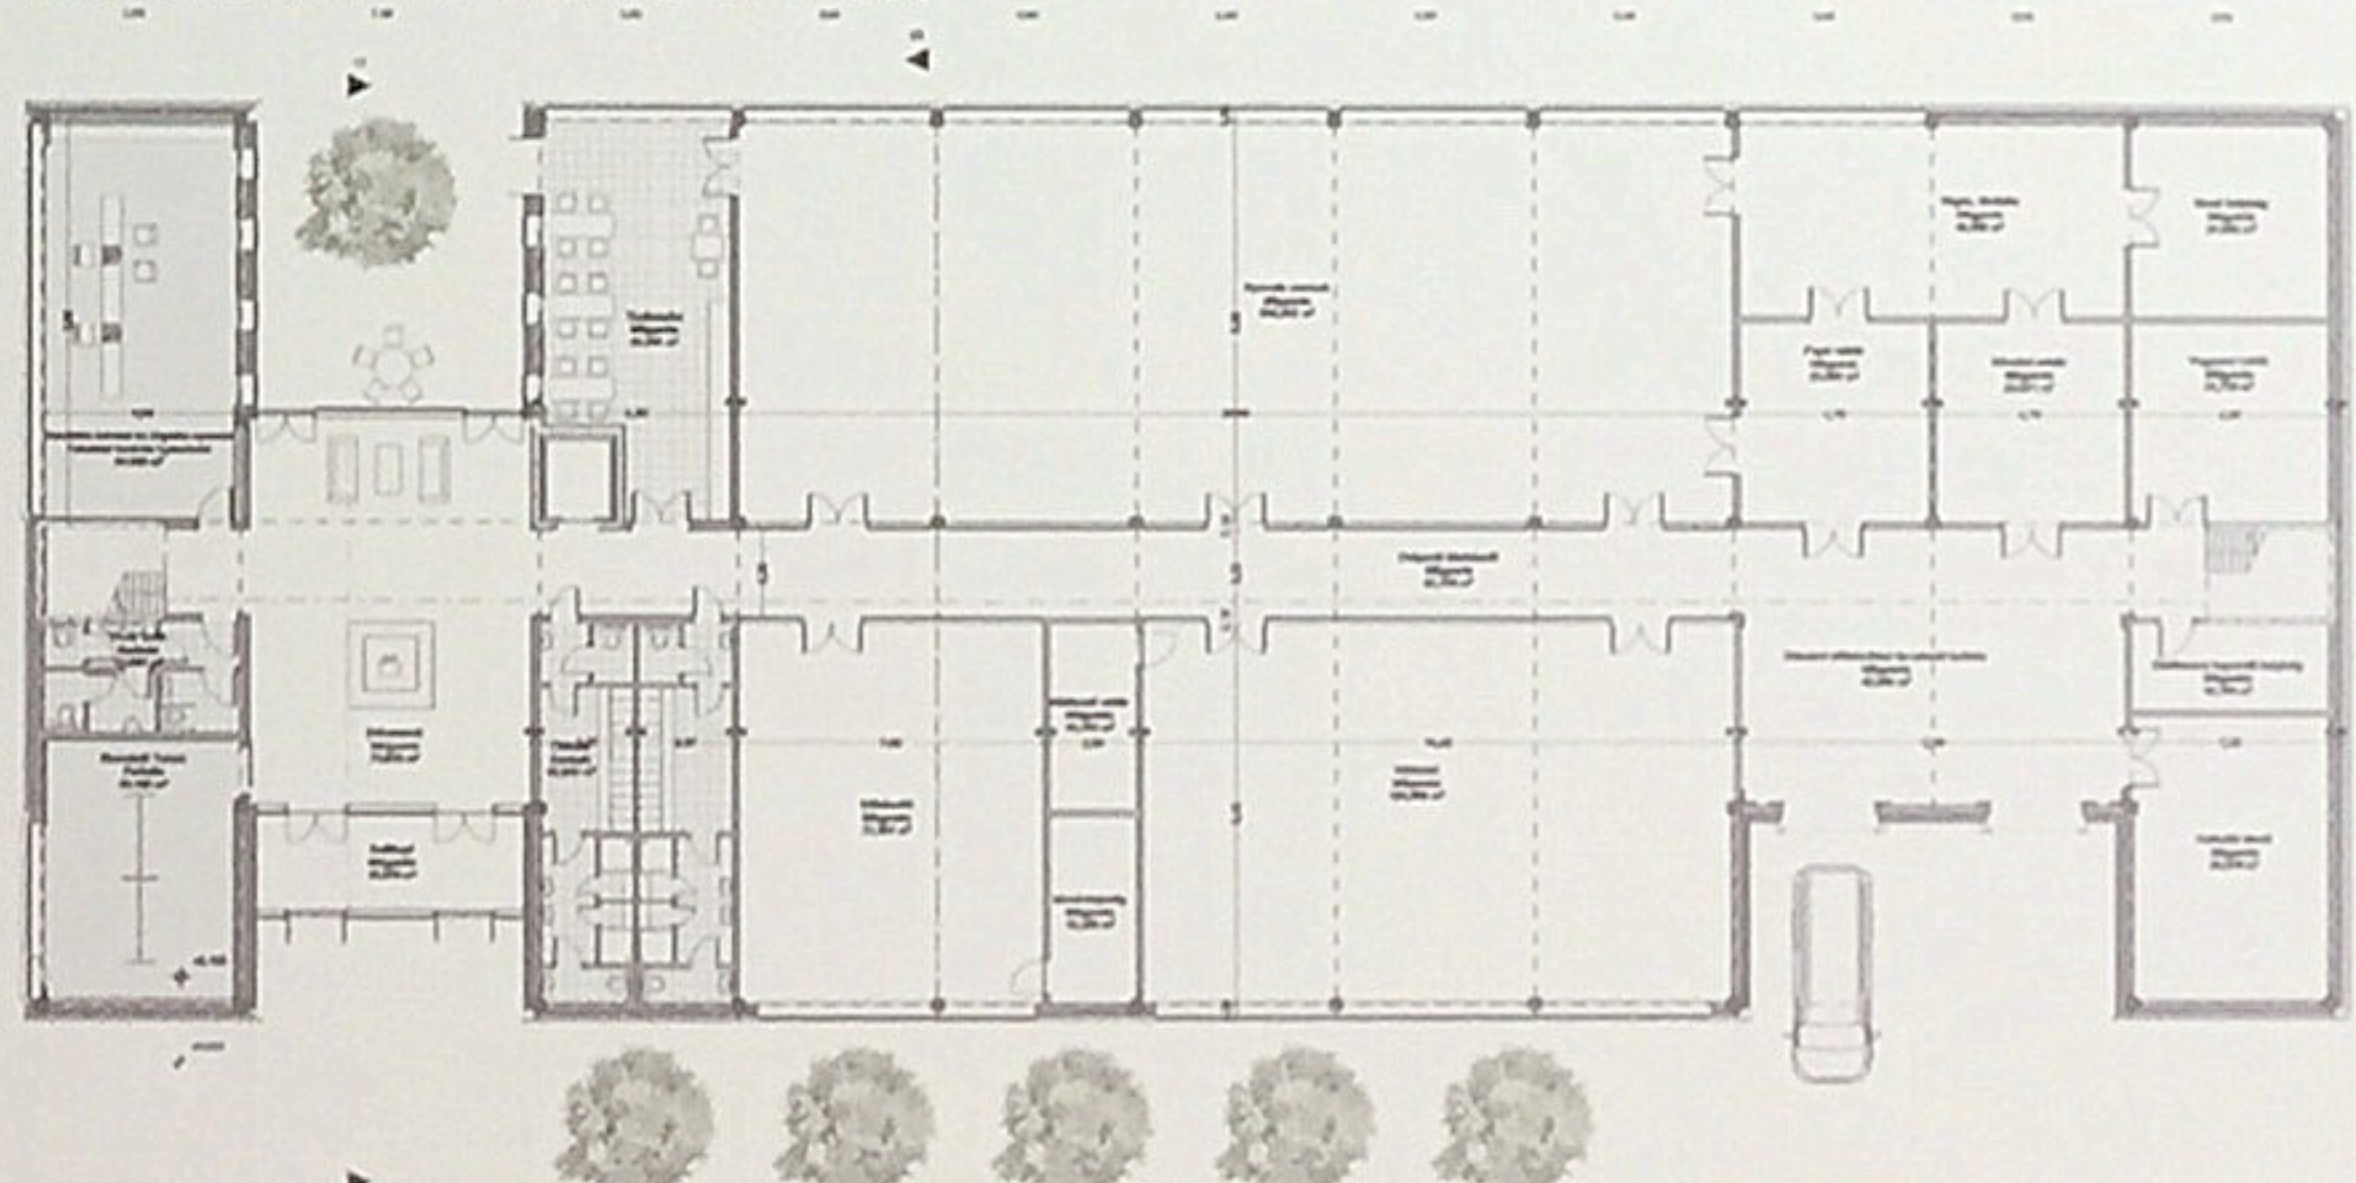

A-A METSZET M=1:200

